



2階ギャラリー 会場図

アトリウム

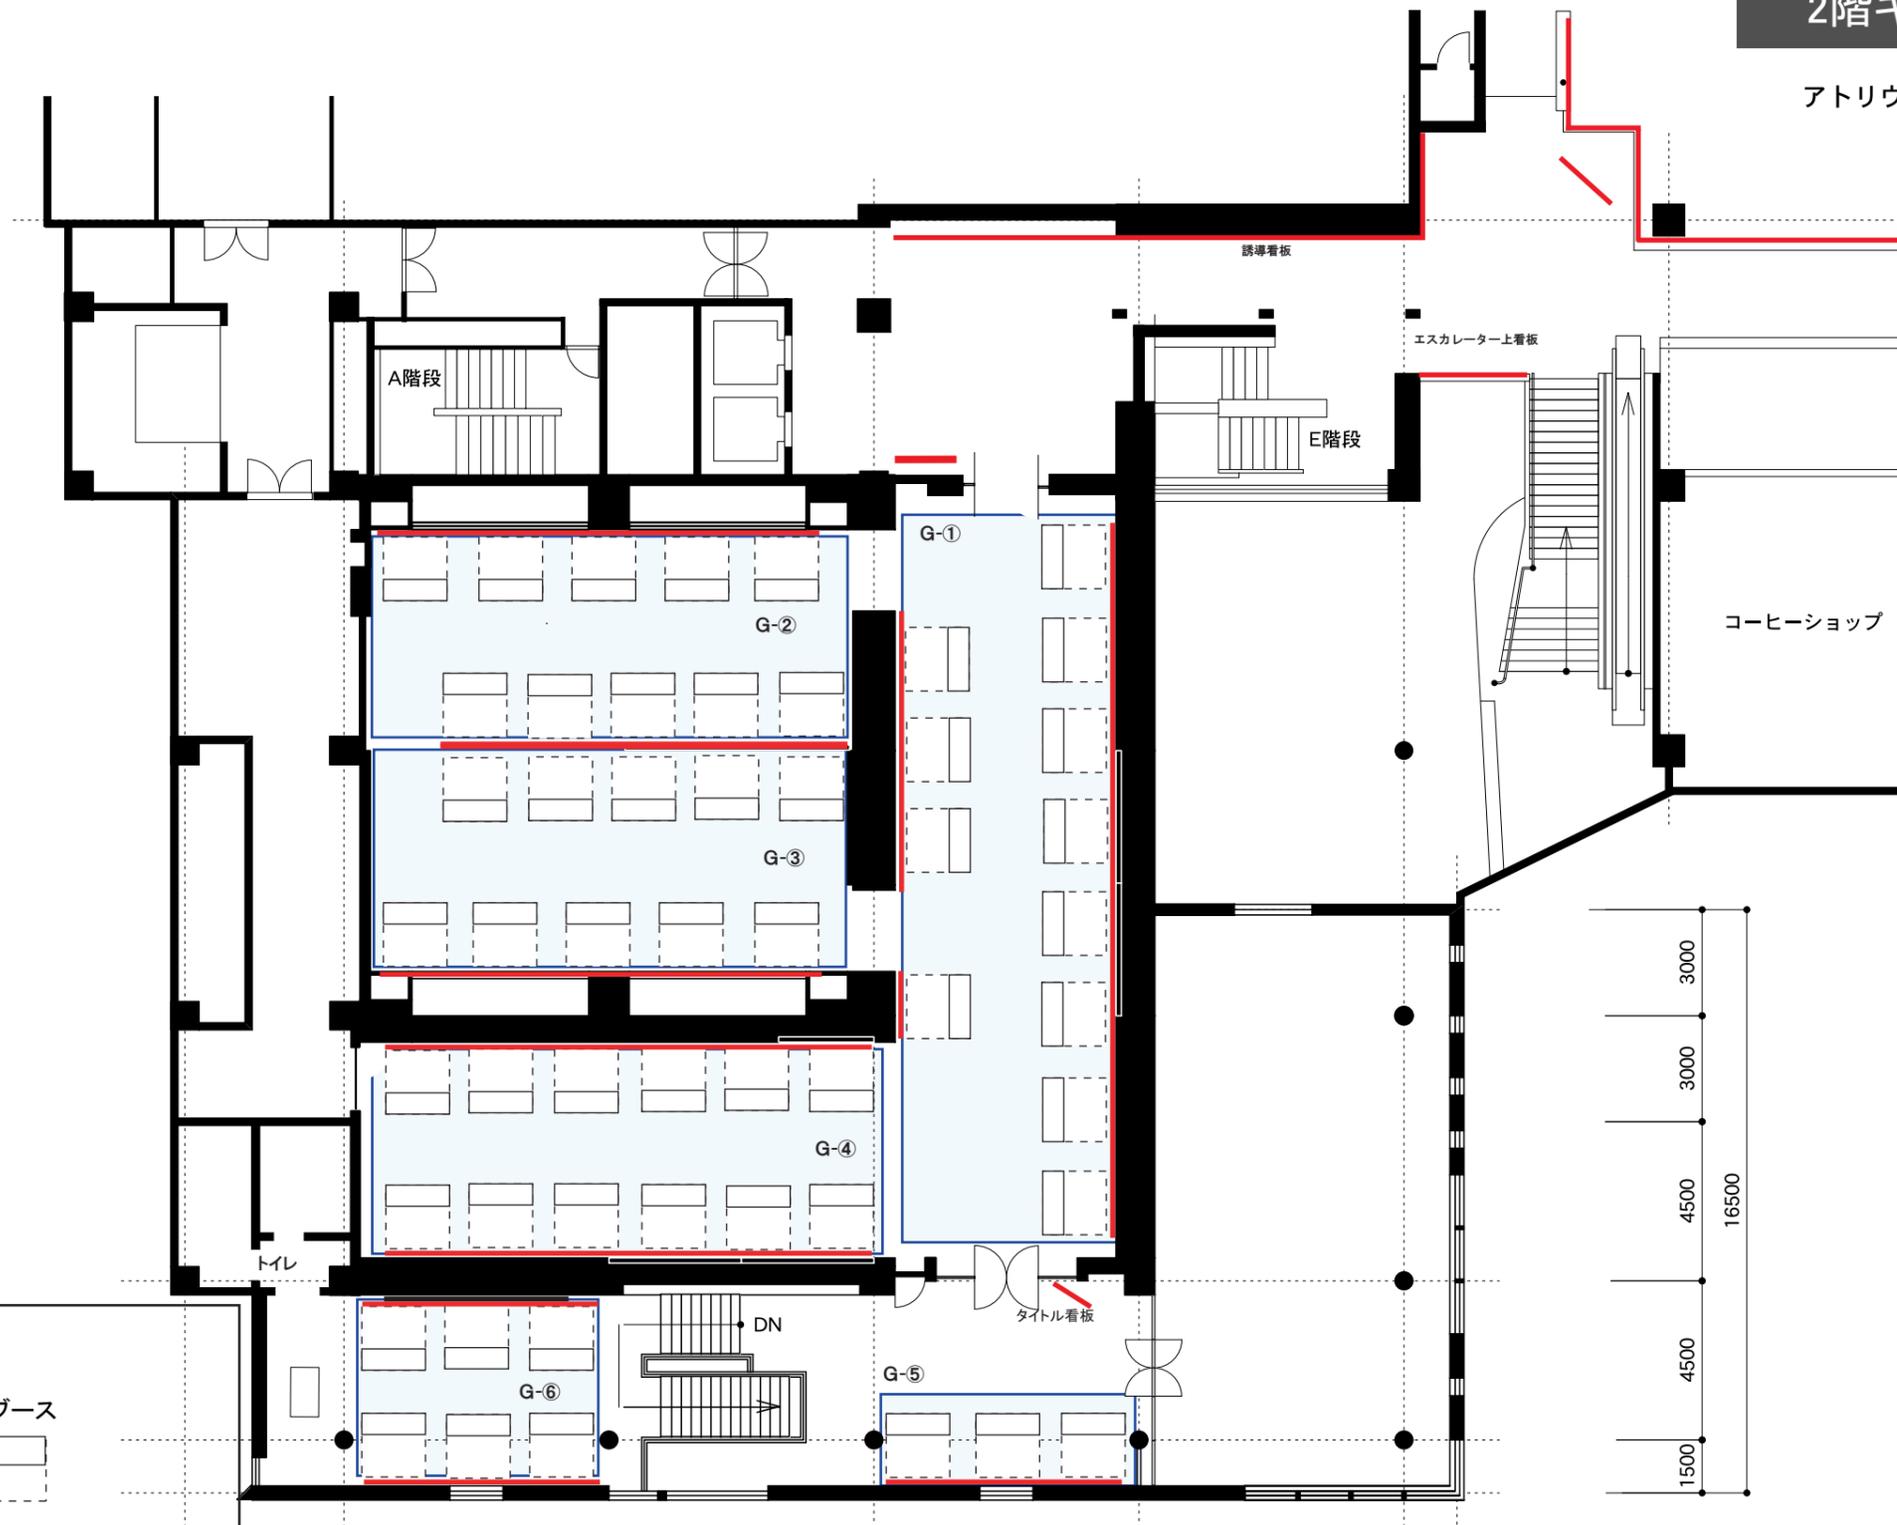

《出展ブース》

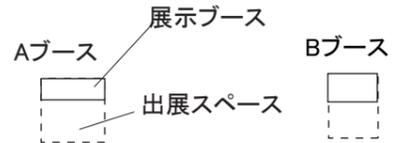

(H700 × W1800 × D600) (H800 × W1400 × D800)

Cブース



(H600 × W600 × D600)

* ()内は展示ブースのサイズ、破線は展示スペース。

図面内は全て展示台Aで表記してあります。
都合により、レイアウトが変更する場合がございますので、
ご了承ください。ブースは、A・B・C ご自由に選択できます。

TITLE	富山市民プラザ2階アートギャラリー	DRAWING	SCALE	DATE	SHEET NO
		DESIGN	CHECK	1/200	